



PIANO SOTTOFETTO

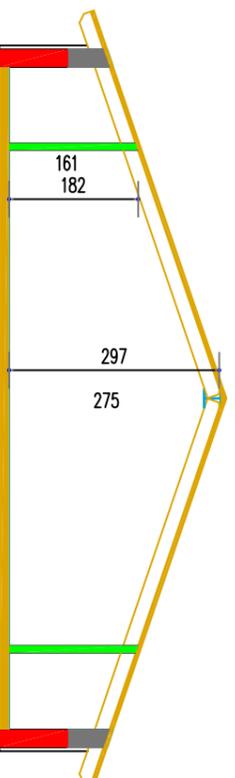

SEZIONE Scala 1:100

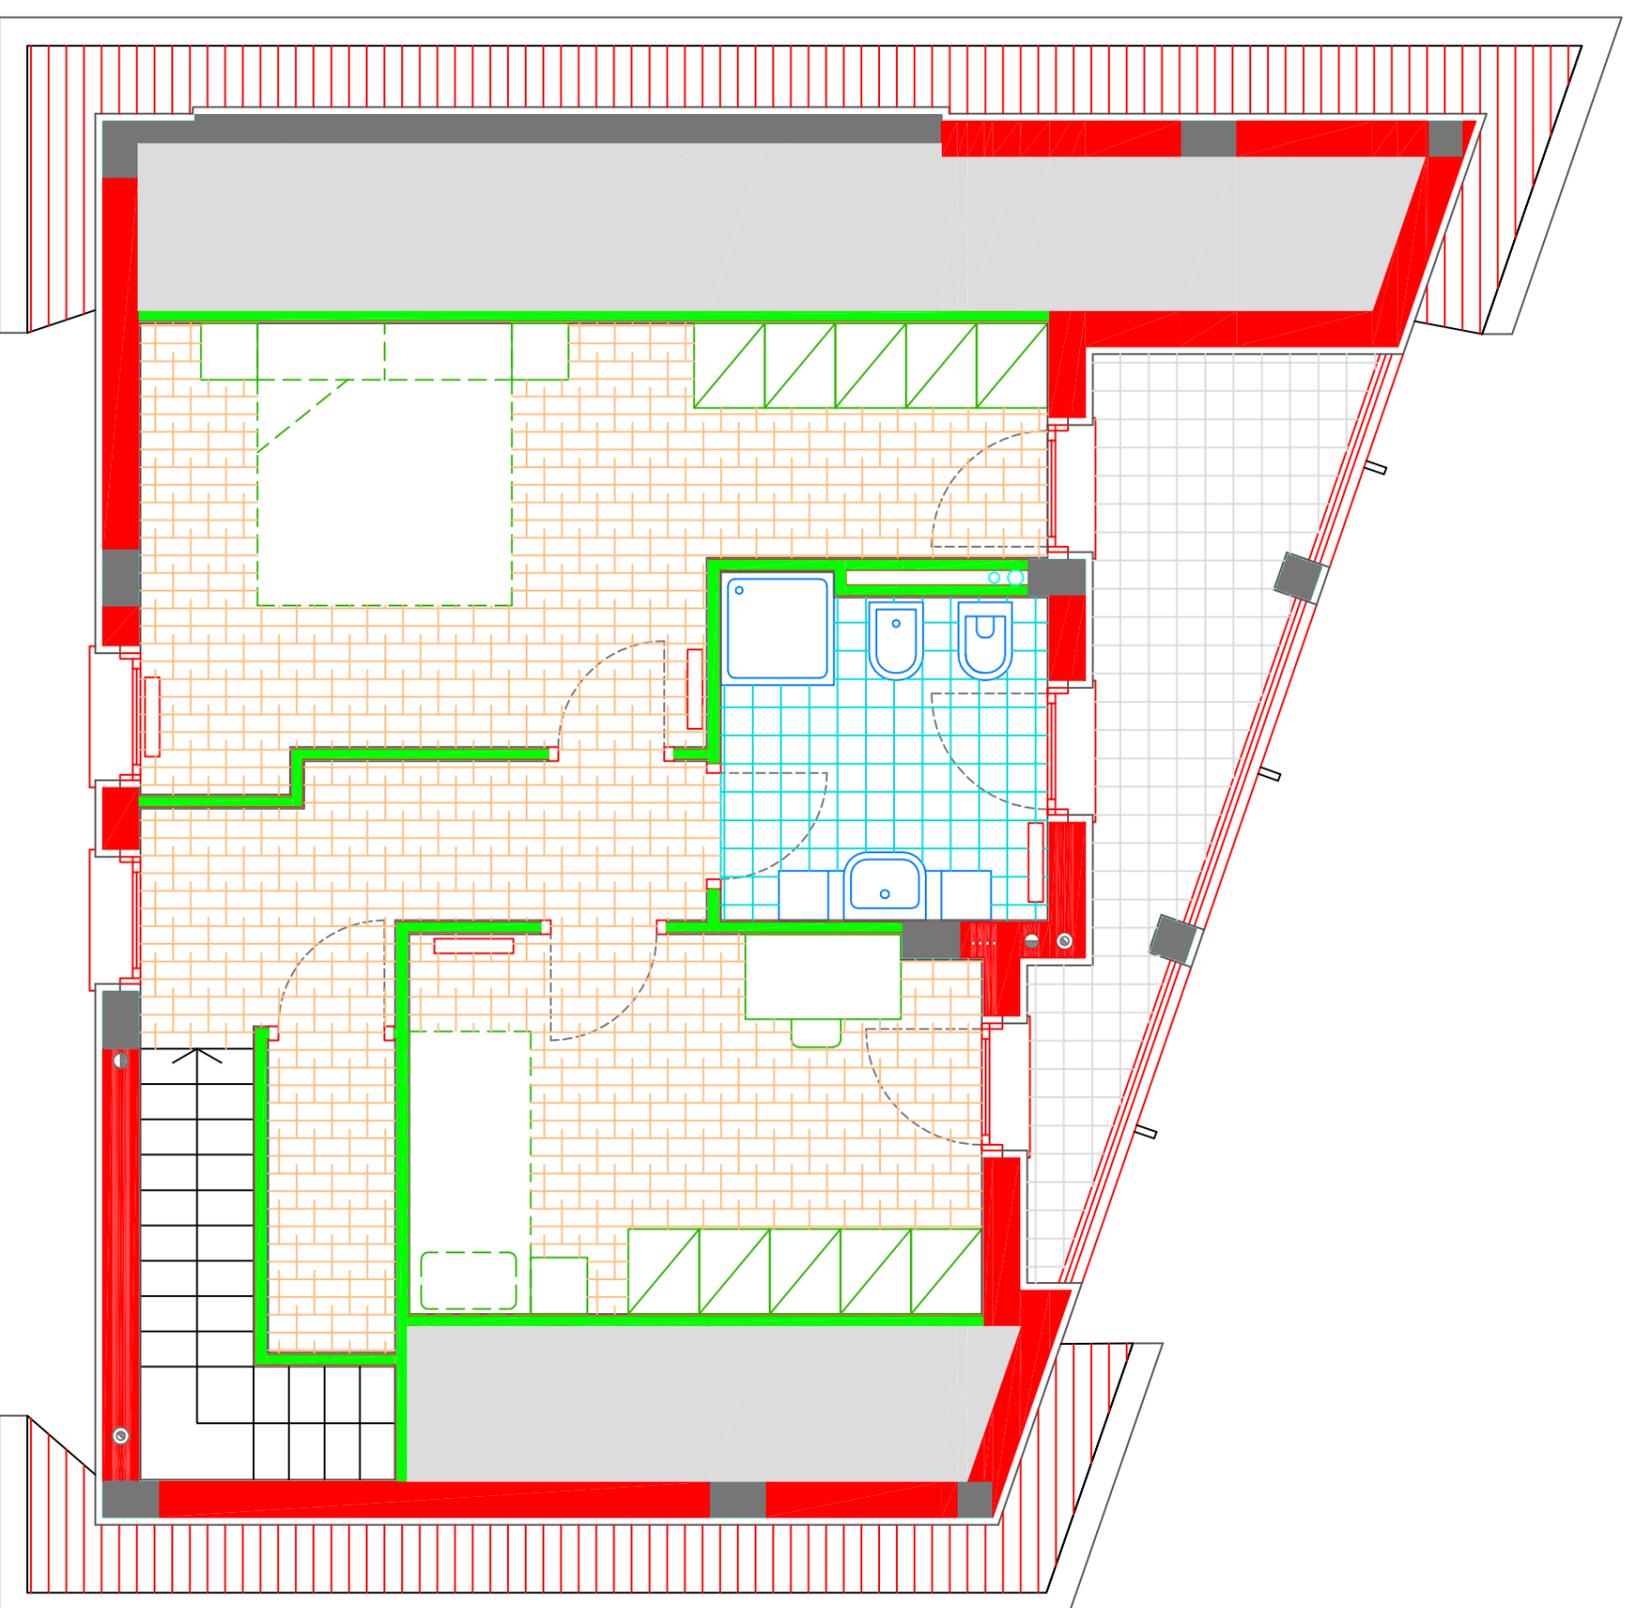

L.F. COSTRUZIONI s.r.l.  
Via L. Da Vinci, n. 6 - Ponzano V.to (TREVISO)

Edificio residenziale plurifamiliare  
in Via Gritti - loc. Visnadello

APPARTAMENTO B4 - SOFFITTA - POSSIBILE PARTIZIONE